


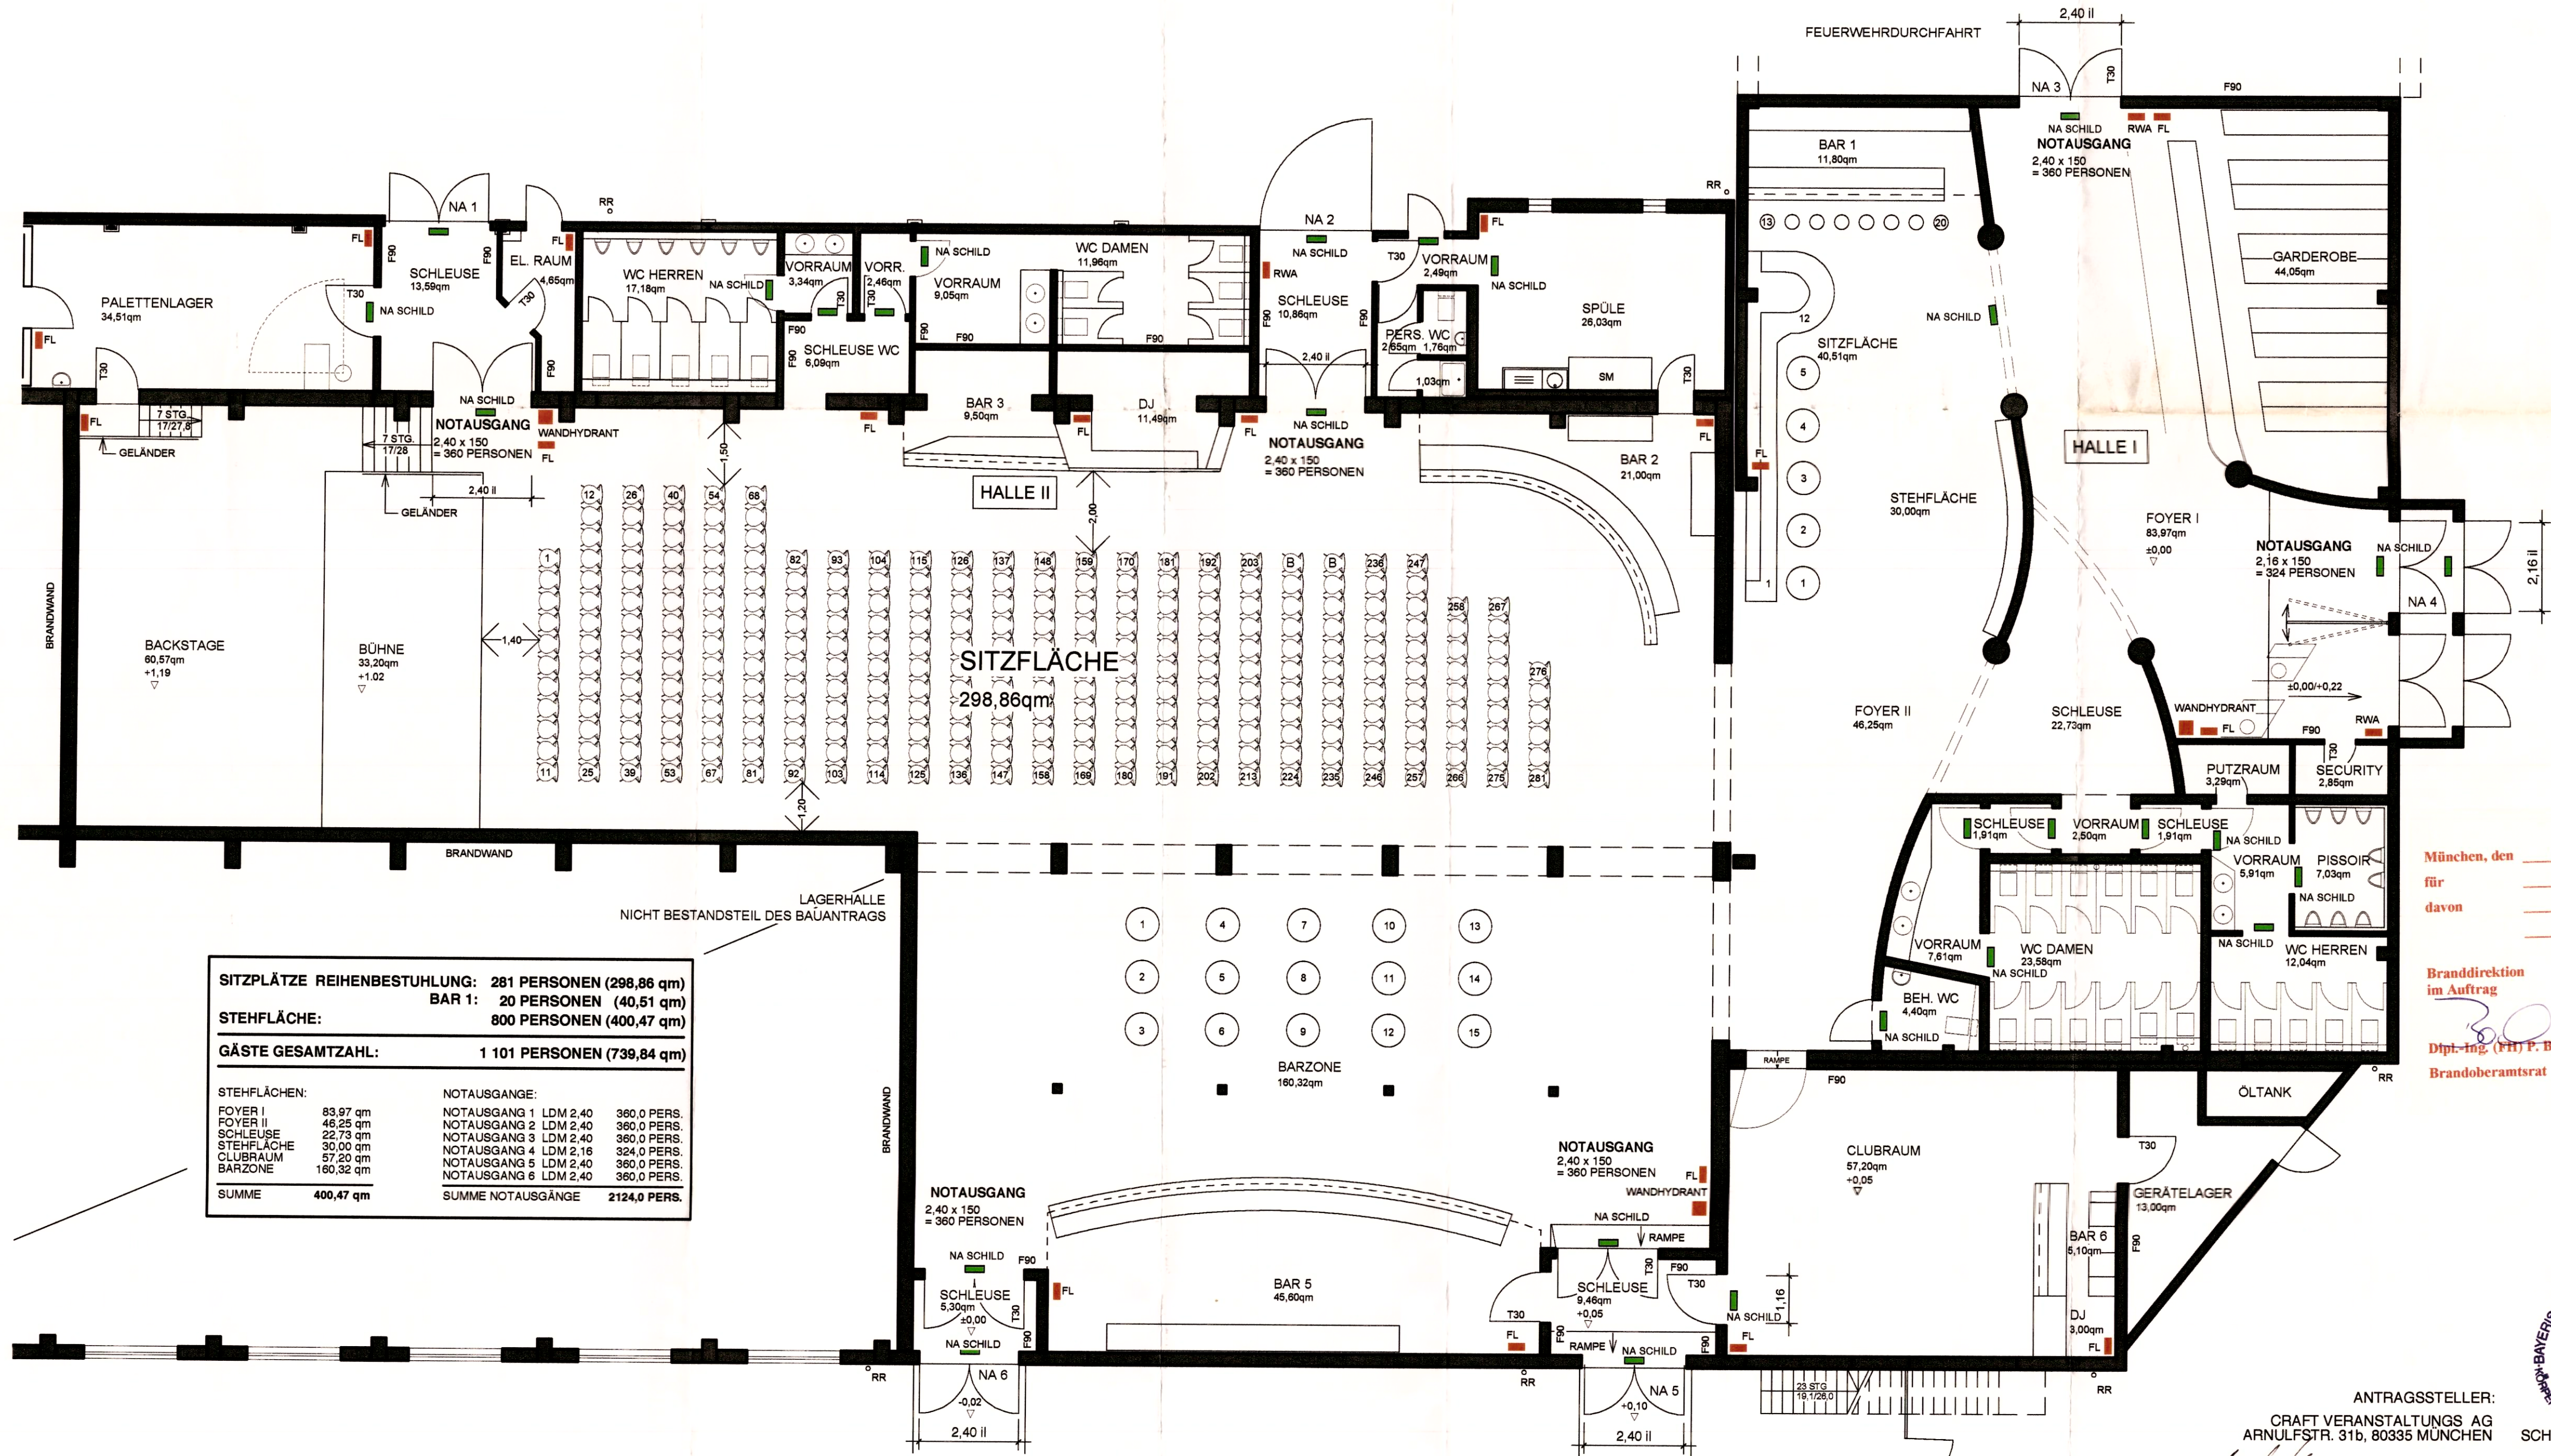

SITZPLÄTZE REIHENBESTUHLUNG: 281 PERSONEN (298,86 qm)	
STEHLÄCHE:	
GÄSTE GESAMTZAHL: 1 101 PERSONEN (739,84 qm)	
STEHLÄCHEN:	
FOYER I	83,97 qm
FOYER II	46,25 qm
SCHLEUSE	22,73 qm
STEHLÄCHE	30,00 qm
CLUBRAUM	57,20 qm
BARZONE	160,32 qm
SUMME	400,47 qm
NOTAUSGÄNGE:	
NOTAUSGANG 1 LDM 2,40	360,0 PERS.
NOTAUSGANG 2 LDM 2,40	360,0 PERS.
NOTAUSGANG 3 LDM 2,40	360,0 PERS.
NOTAUSGANG 4 LDM 2,16	324,0 PERS.
NOTAUSGANG 5 LDM 2,40	360,0 PERS.
NOTAUSGANG 6 LDM 2,40	360,0 PERS.
SUMME	2124,0 PERS.

Genehmigt
München, den 07.11.2006
für 1101
davon 301
800

Personen
Sitzplätze
Stehplätze
5. Fertigung

Branddirektion
im Auftrag
Dipl.-Ing. (FH) P. Bachmeier
Brandoberamtsrat



ANTRAGSSTELLER:
CRAFT VERANSTALTUNGS AG
ARNULFSTR. 31b, 80335 MÜNCHEN
ARCHITEKT:
MARTIN COTTER B. ARCH. (N.U.I.)
SCHRAGENHOFSTR. 35, 80992 MÜNCHEN

BESTUHLUNGSPLAN VERANSTALTUNGSBETRIEB
LANDSBERGER STR. 185, 80687 MÜNCHEN
NACHTWERK HALLEN
MARTIN COTTER B. ARCH. (N.U.I.) ARCHITEKT SCHRAGENHOFSTR. 35, 80992 MÜNCHEN, TEL. 089 / 54508258 STAND: 27.07.06