


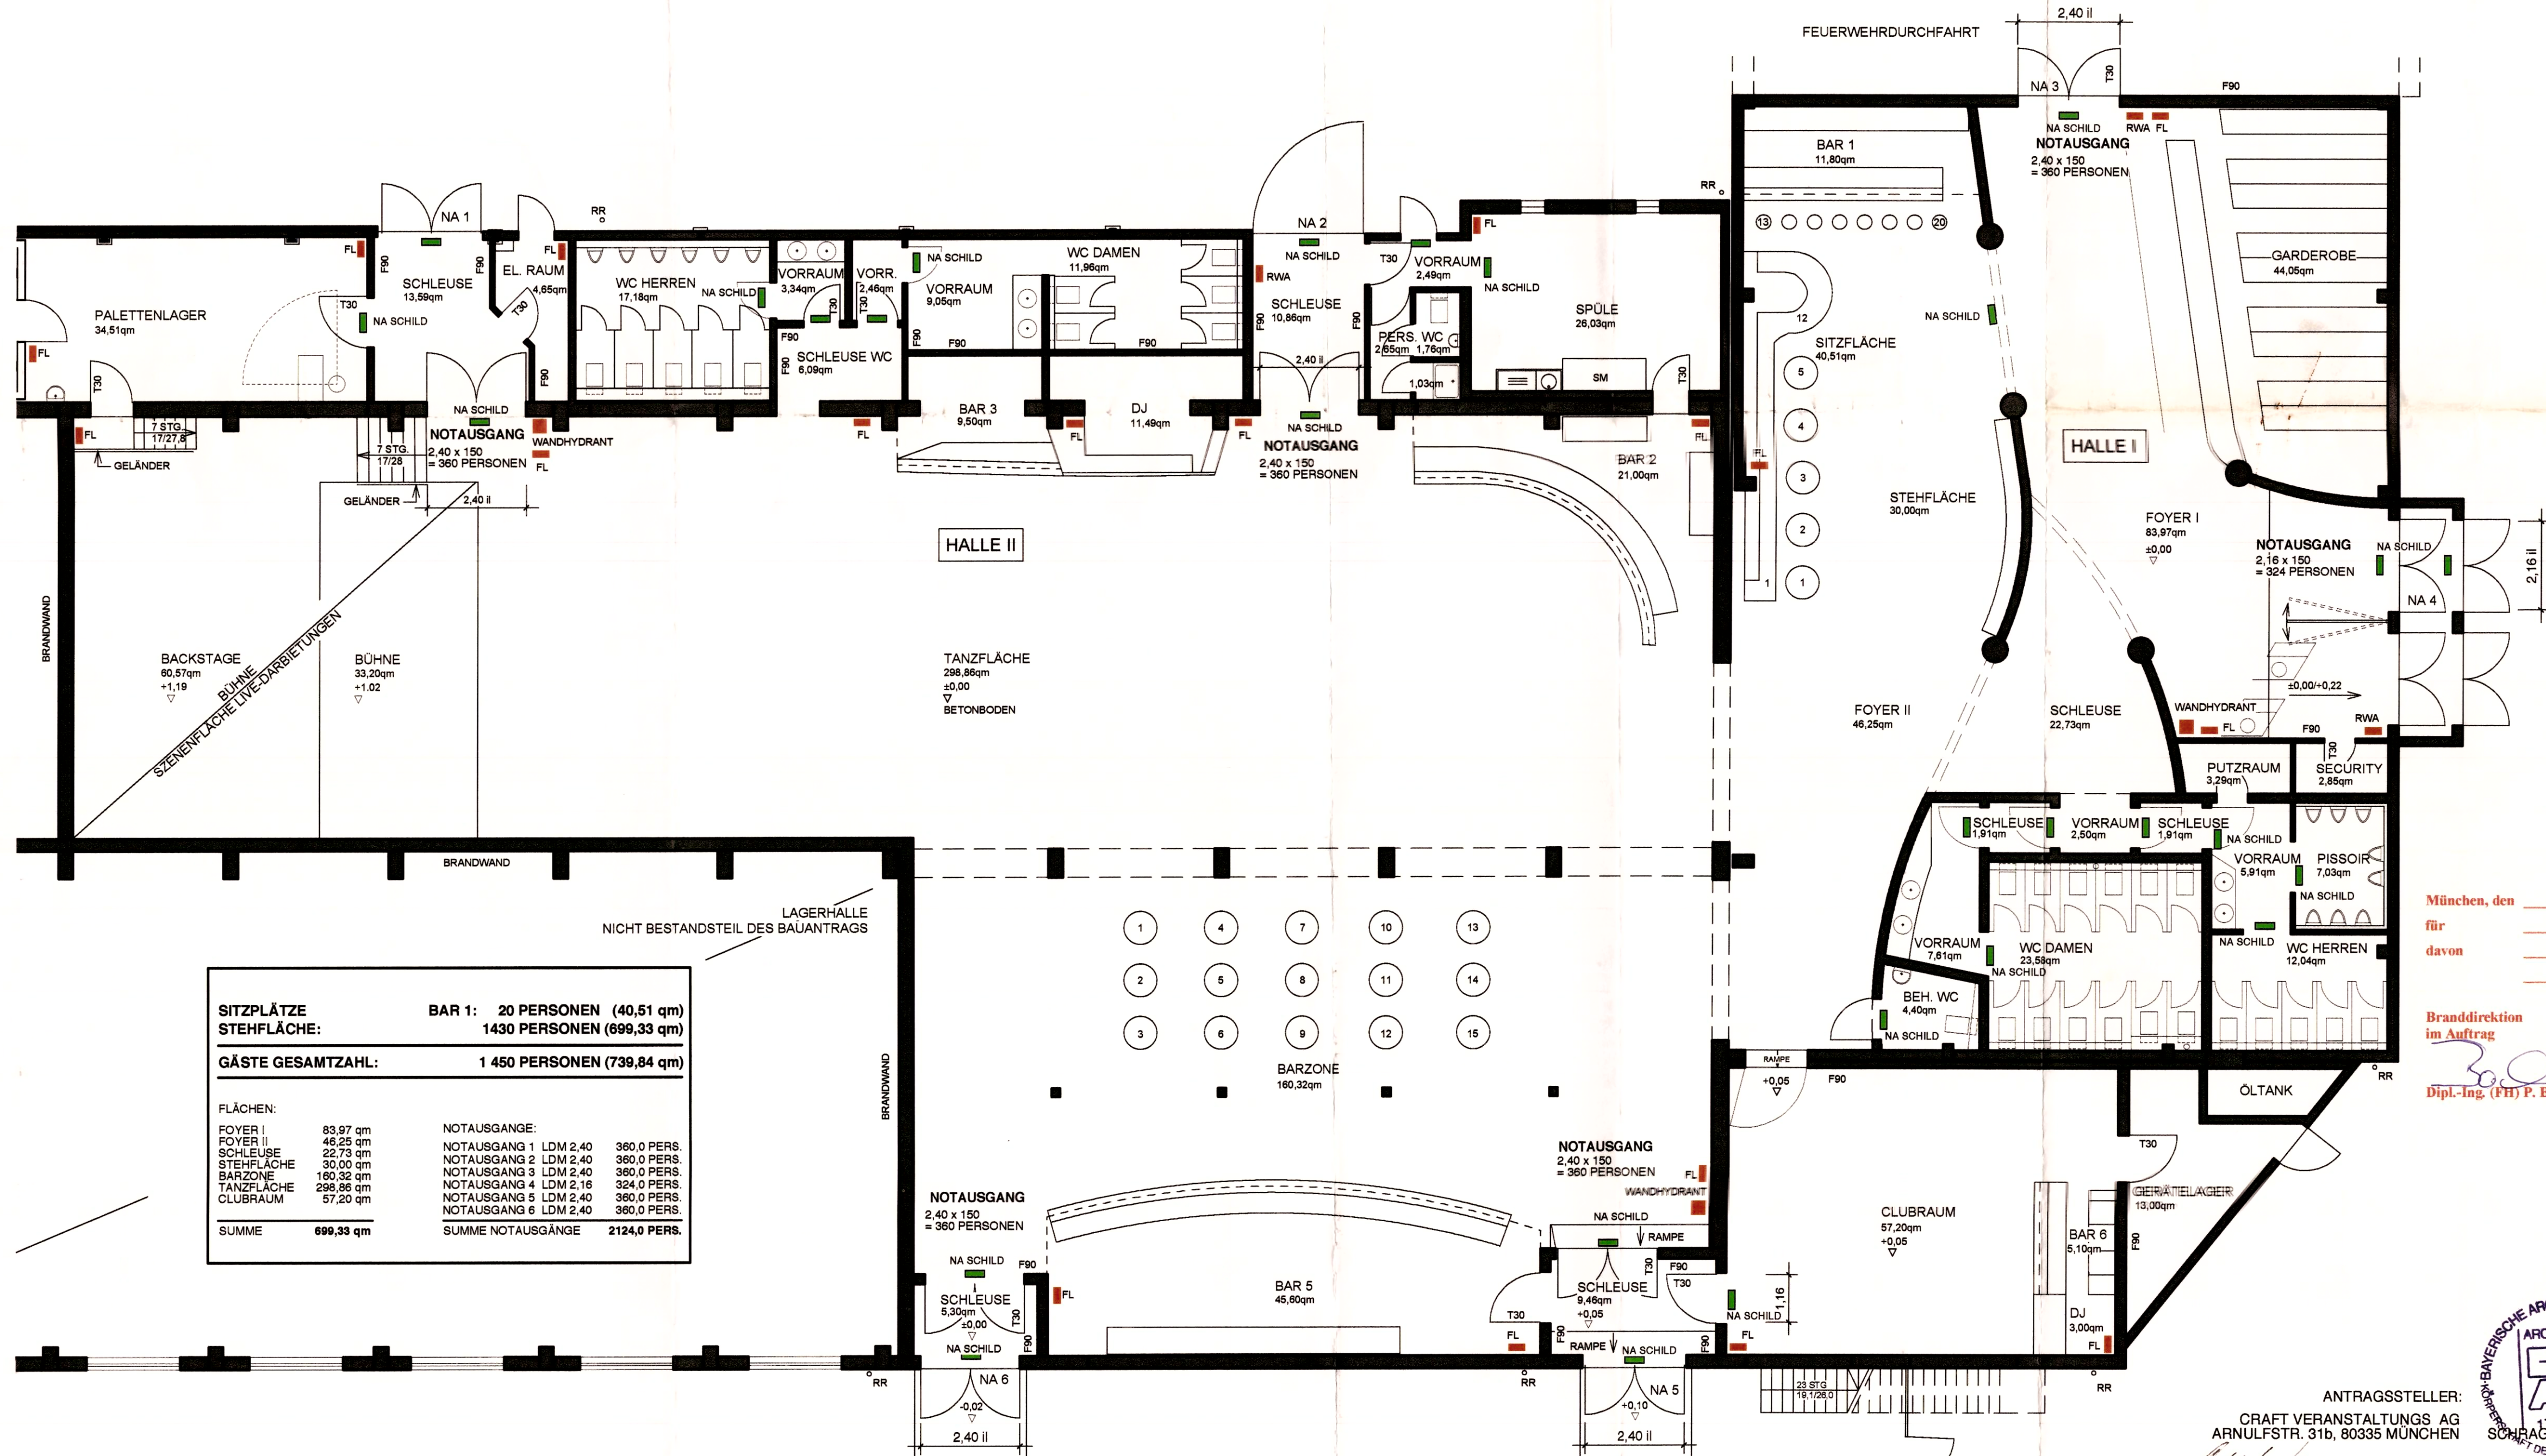

SITZPLÄTZE	
STEHLÄCHE:	
GÄSTE GESAMTZAHL:	
FLÄCHEN:	
FOYER I	83,97 qm
FOYER II	46,25 qm
SCHLEUSE	22,73 qm
STEHLÄCHE	30,00 qm
BARZONE	160,32 qm
TANZFLÄCHE	298,86 qm
CLUBRAUM	57,20 qm
SUMME	699,33 qm
NOTAUSGÄNGE:	
NOTAUSGANG 1 LDM 2,40	360,0 PERS.
NOTAUSGANG 2 LDM 2,40	360,0 PERS.
NOTAUSGANG 3 LDM 2,40	360,0 PERS.
NOTAUSGANG 4 LDM 2,16	324,0 PERS.
NOTAUSGANG 5 LDM 2,40	360,0 PERS.
NOTAUSGANG 6 LDM 2,40	360,0 PERS.
SUMME NOTAUSGÄNGE	2124,0 PERS.

Genehmigt
München, den 07.11.2006
für 1450
davon 20
1430
Branddirektion
im Auftrag
Dipl.-Ing. (FH) P. Bachmeier



ANTRAGSSTELLER:
CRAFT VERANSTALTUNGS AG
ARNULFSTR. 31b, 80335 MÜNCHEN
ARCHITEKT:
171 298
SCHRÄGENHOFSTRASSE 35, 80992 MÜNCHEN

BESTUHLUNGSPLAN BÜHNE FÜR LIVE-DARBIETUNGEN
LANDSBERGER STR. 185, 80687 MÜNCHEN
NACHTWERK HALLEN
MARTIN COTTER B. ARCH. (N.U.I.) ARCHITEKT SCHRÄGENHOFSTR. 35, 80992 MÜNCHEN, TEL. 089 / 54508258 STAND: 27.07.06